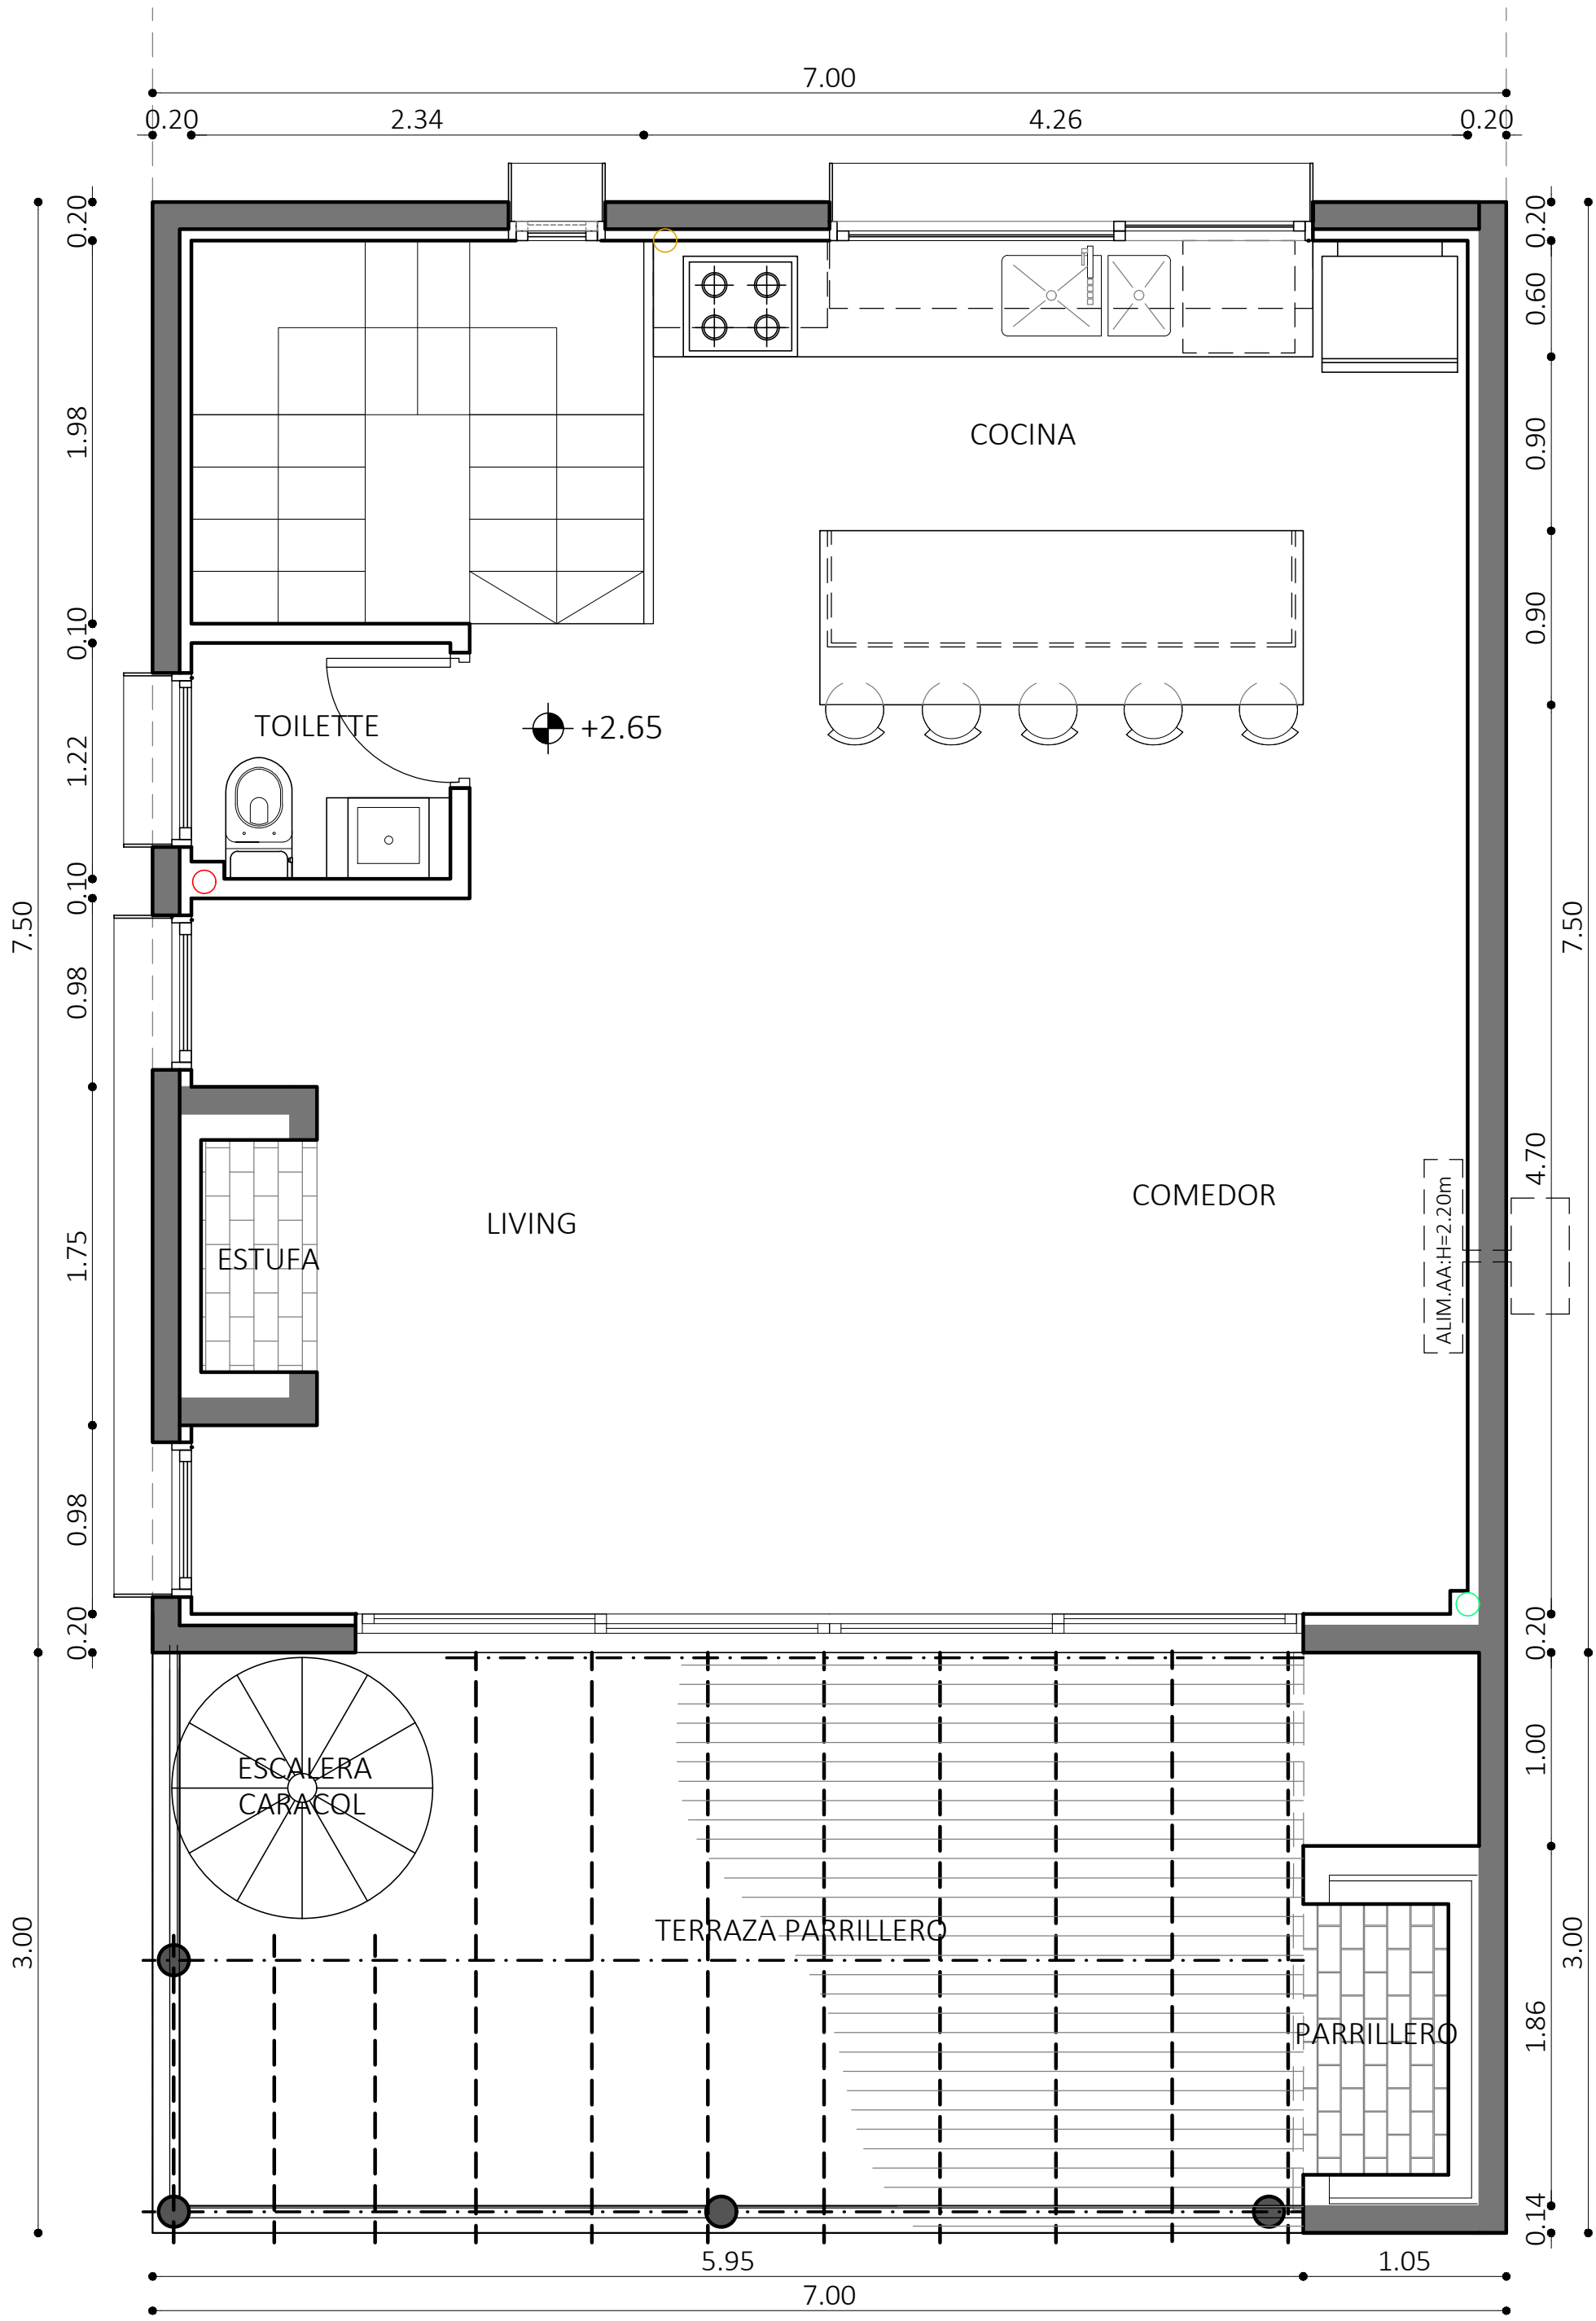
7.00
0.20
2.34
4.26
0.20
COCINA
TOILETTE
+2.65
LIVING
ESTUFA
COMEDOR
ALIM.AA:H=2.20m
ESCALERA
CARACOL
TERRAZA PARRILLERO
PARRILLERO
7.50
3.00
0.20
1.98
0.10
1.22
0.10
0.98
1.75
0.98
0.20
0.60
0.90
0.90
4.70
1.00
1.86
0.14
5.95
1.05
7.00

PLANTA ALTA